


Plan de amplasament si delimitare a imobilului

SCARA 1 : 1000

Anexa nr. 1.35 la regulament

Nr. cadastral	Suprafata masurata a imobilului (mp)	Adresa imobilului
	S = 2992mp	STRADA VADULUI - EXTRAVILAN
Nr. Carte Funciara	UNITATE ADMINISTRATIV- TERITORIALA (UAT)	
	BREZ I, JUDET VALCEA	

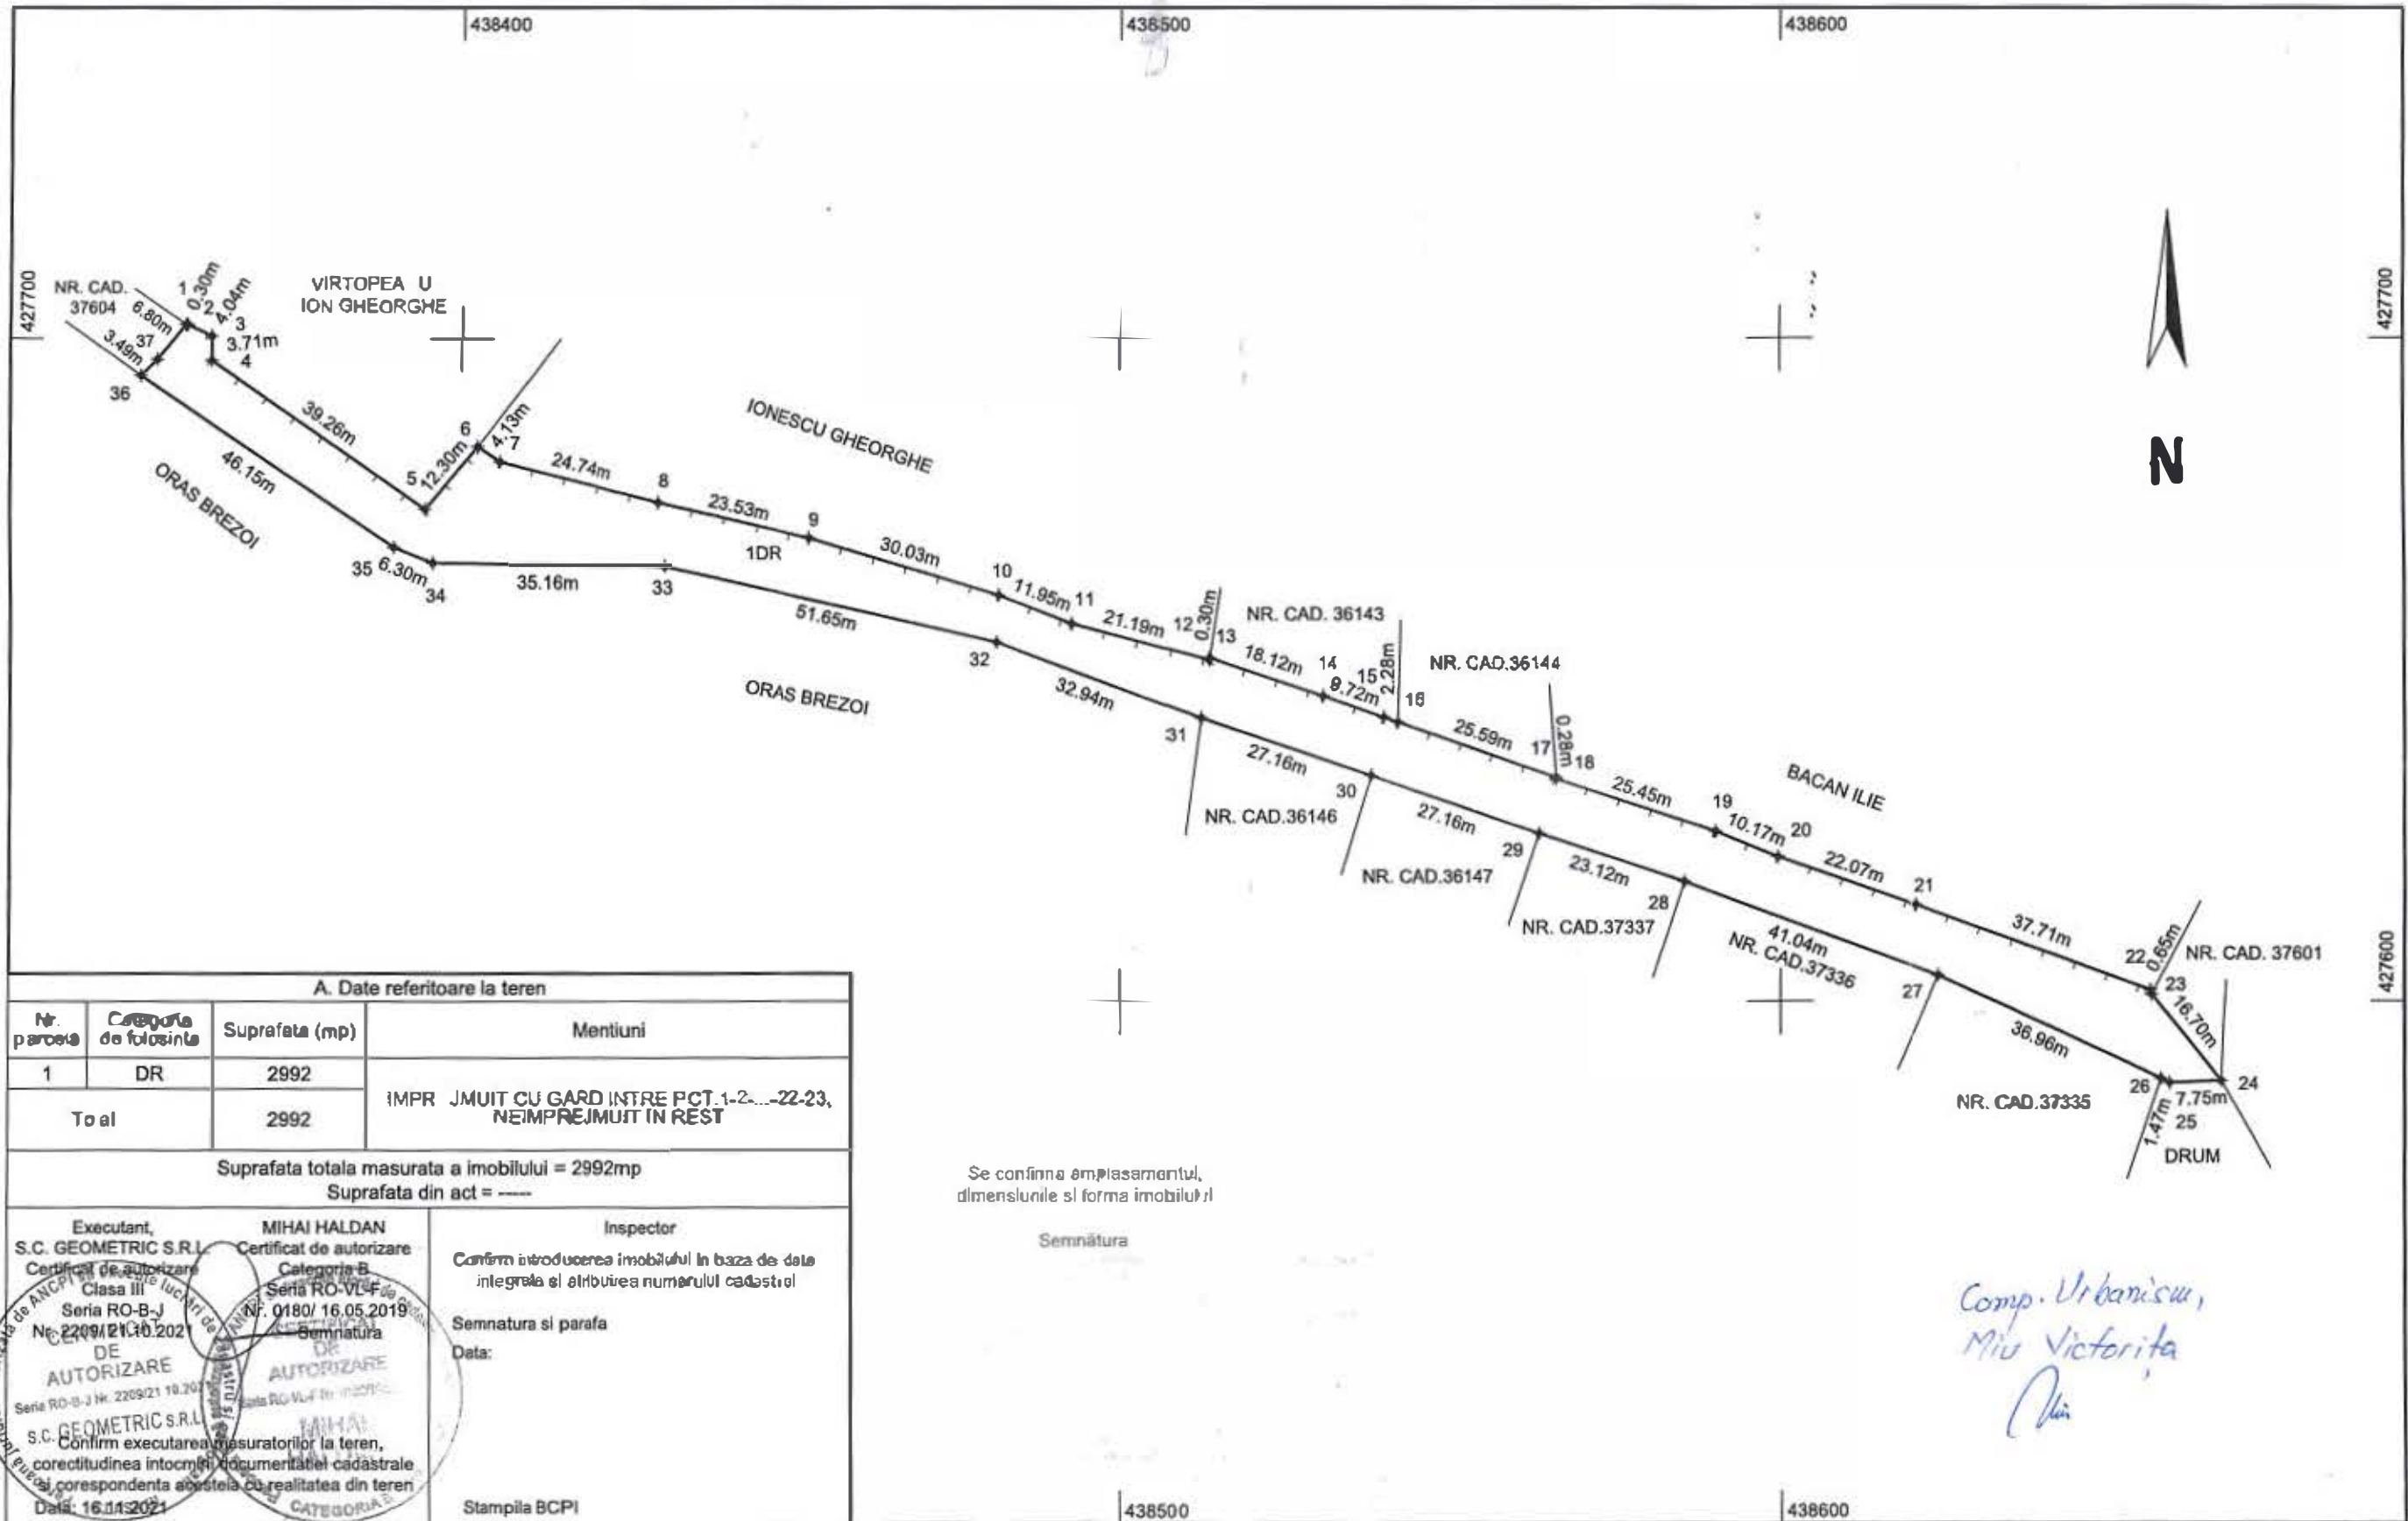

A. Date referitoare la teren			
Nr. parcelă	Categoria de folosinta	Suprafata (mp)	Mentiiuni
1	DR	2992	IMPR JMUIT CU GARD INTRE P.CT.1-2.....22-23, NEIMPREJMUIT IN REST
Total		2992	
Suprafata totala masurata a imobilului = 2992mp Suprafata din act = ----			
Executant, S.C. GEOMETRIC S.R.L. Certificat de autorizare Categoria B Seria RO-VL-F Nr. 0180/ 16.05.2019 Seria RO-B-J Nr. 2209/21.10.2021 DE AUTORIZARE Seria RO-B-J Nr. 2209/21.10.2021 S.C. GEOMETRIC S.R.L. Confirm executarea masuratorilor la teren, corectitudinea intocmirii documentatiei cadastrale si corespondenta acesteia cu realitatea din teren Data: 16.11.2021		Inspector Mihai Haldan Confirm introducerea imobilului in baza de date integrala si atribuirea numarului cadastral Semnatura si parafa Data:	
Stampila BCPI			

Se confirma amplasamentul,
dimensiunile si forma imobilului

Semnatura

Comp. Urbanism,
Miu Victorita
[Signature]