
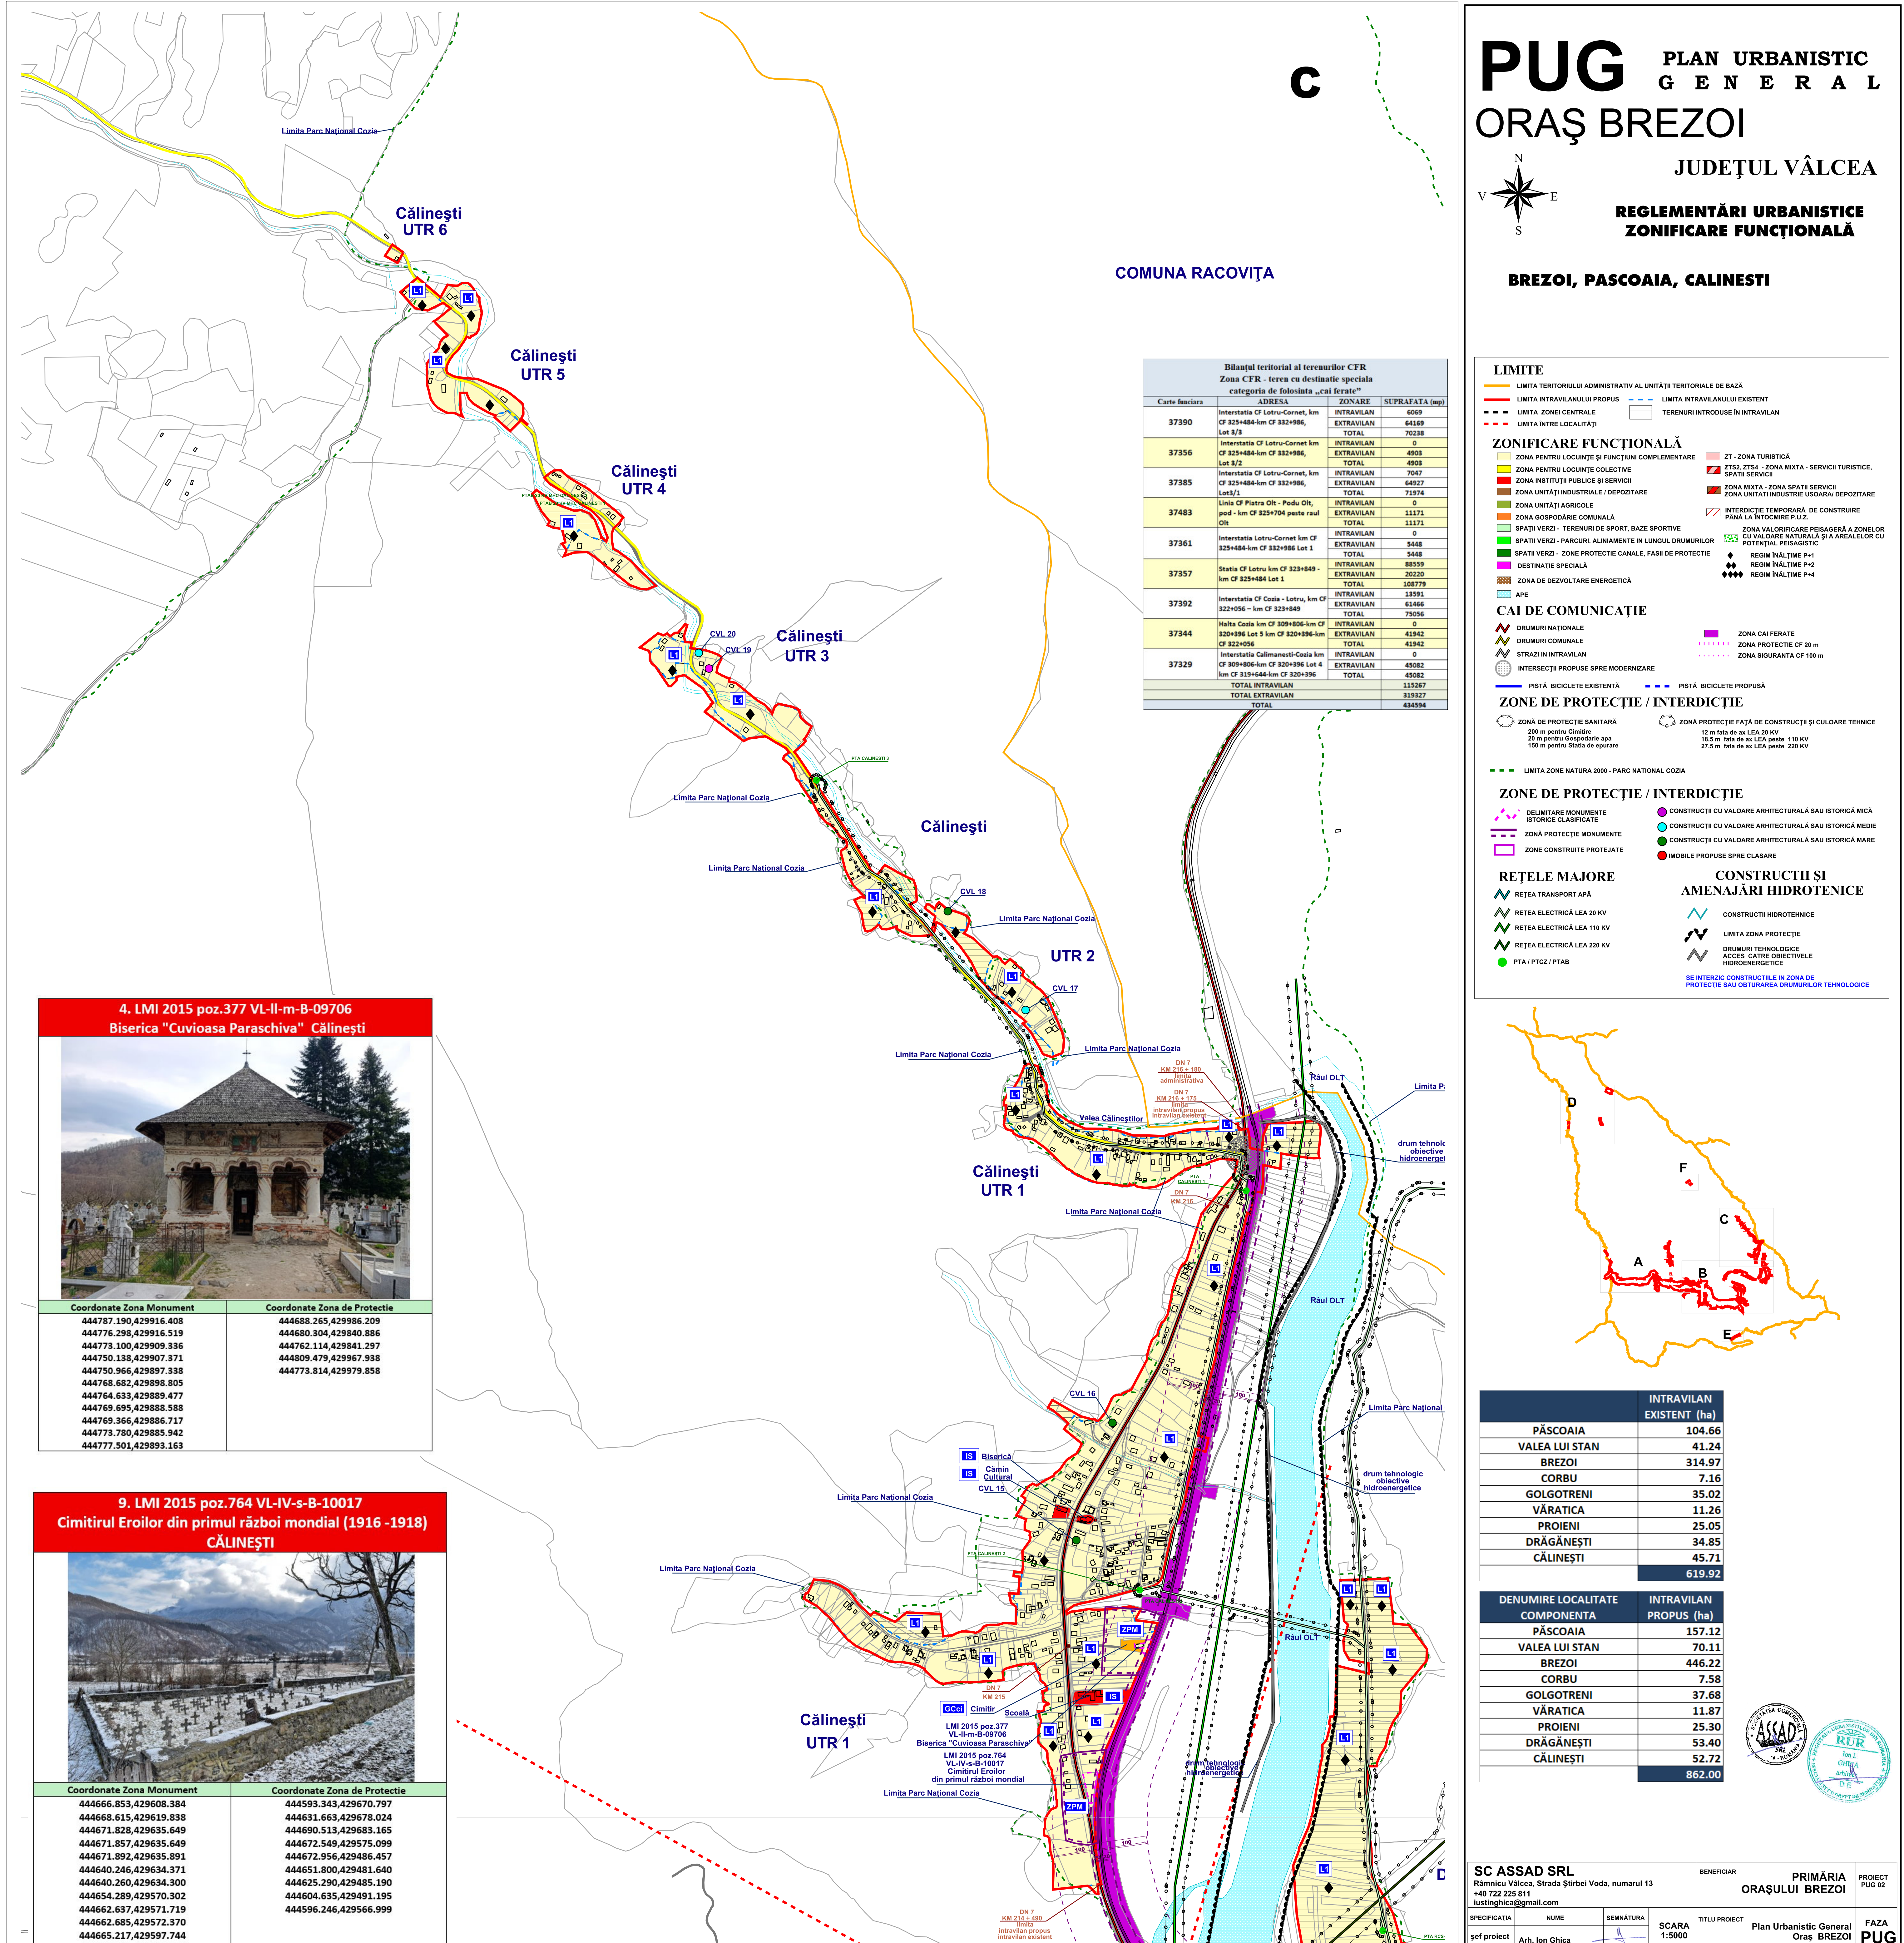
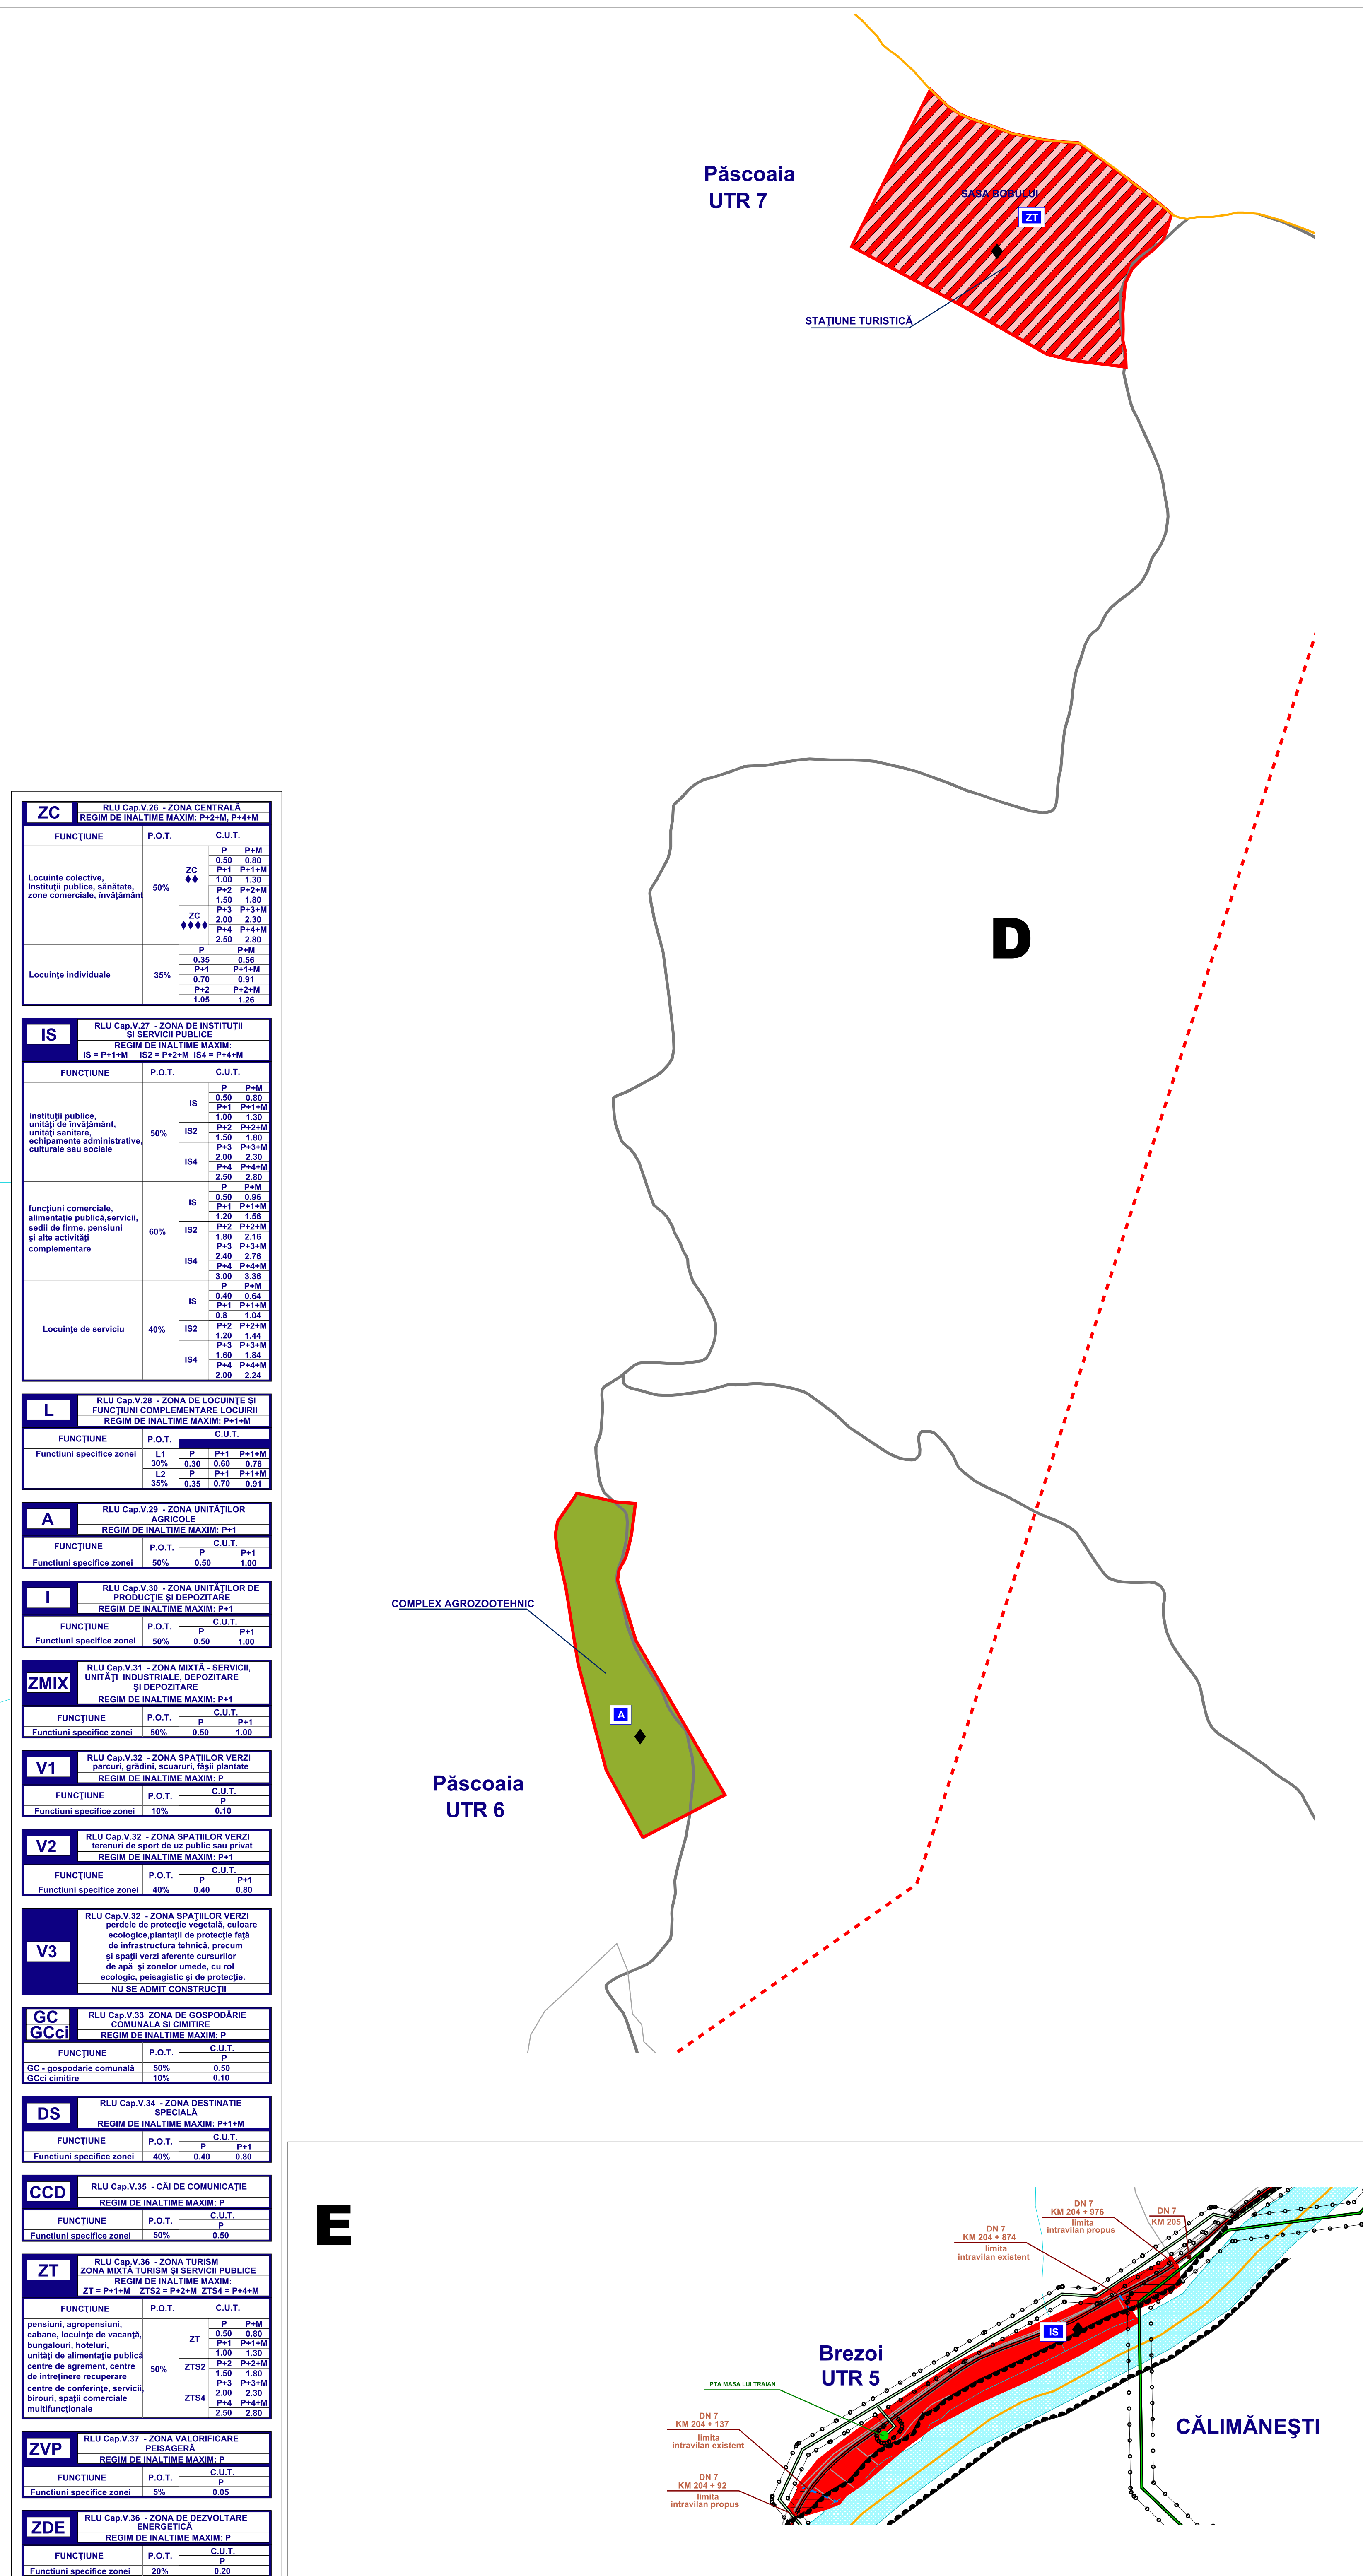


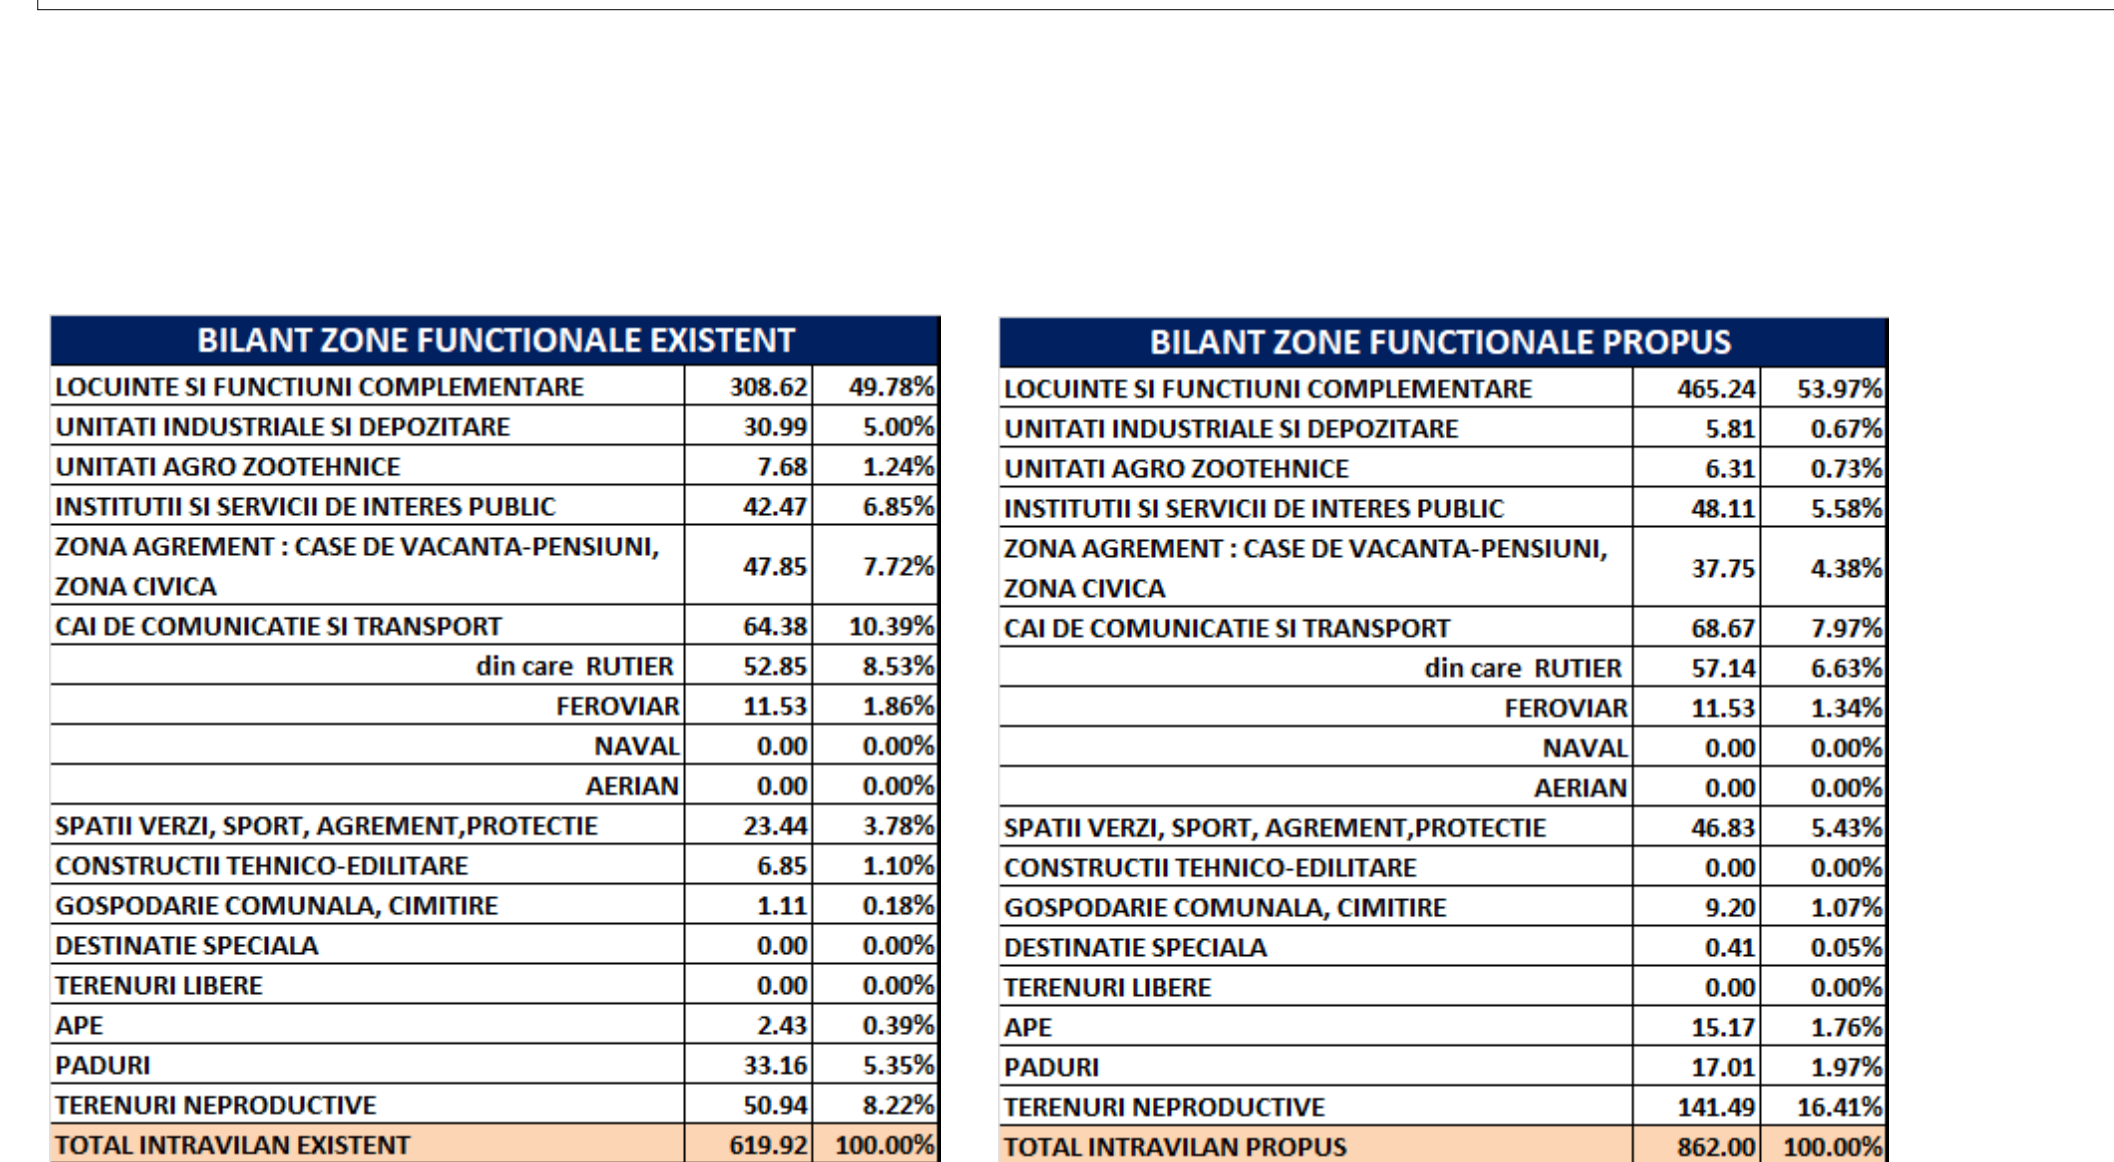

+40 722 225 811 lustinghica@gmail.com			ORAȘULUI BREZOI	
SPECIFICAȚIA	NUME	SEMNATURA	SCARA 1:5000	TITLU PROIECT
șef proiect proiectat	Arh. Ion Ghica			Plan Urbanistic General Orăș Brezoi
proiectat	Urb. Stagiar Oana-Teodora Neață		DATA 05.2026	TITLU PLANSA REGLEMENTĂRI URBANISTICE

SC ASSAD SRL Râmnicu Vâlcea, Strada Știrbei Voda, numărul 13 +40 722 225 811 tustinghica@gmail.com			BENEFICIAR PRIMĂRIA ORAȘULUI BREZOI		P P
SPECIFICAȚIA Arh. Ion Ghica	NUME 	Semnatura 	SCARA 1:5000	TITLU PROIECT Plan Urbanistic General Oraș Brezoi	F P
șef proiect proiectat	Urb. Stăgălar	DATA 05.2026	TITLU PLANSA REGISTRĂRI URBANISTICE	P	P